

FONDTANET

UBICACIÓN

RENDERS



PLANOS

PRECIOS

FONTANET

P O R T A F O L I O

Ubicación

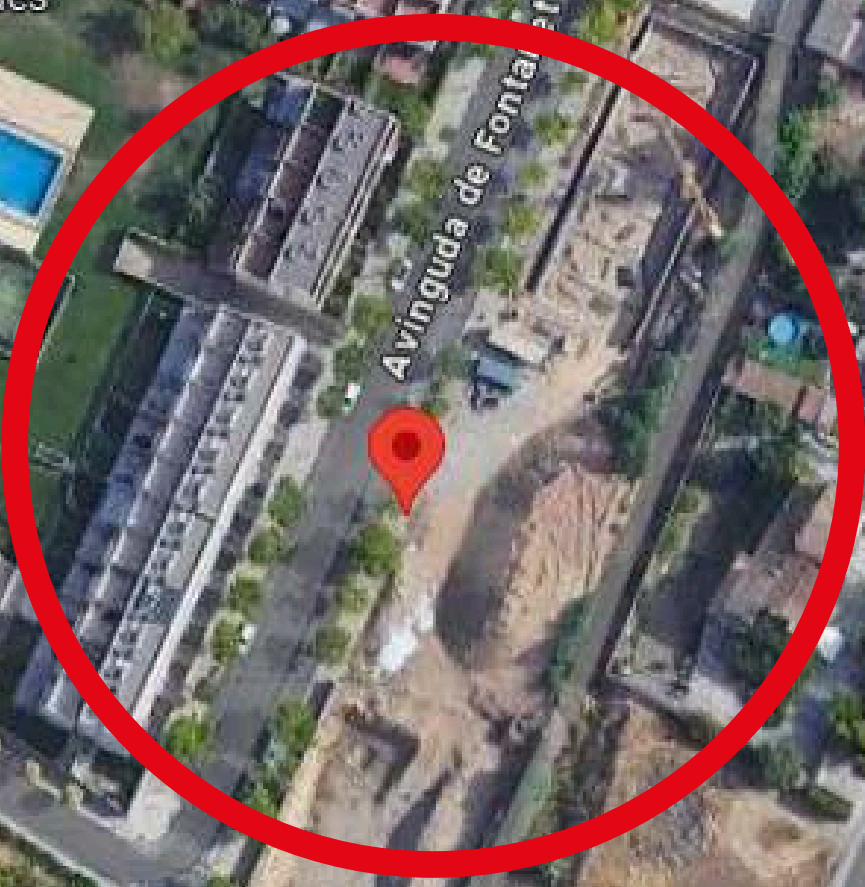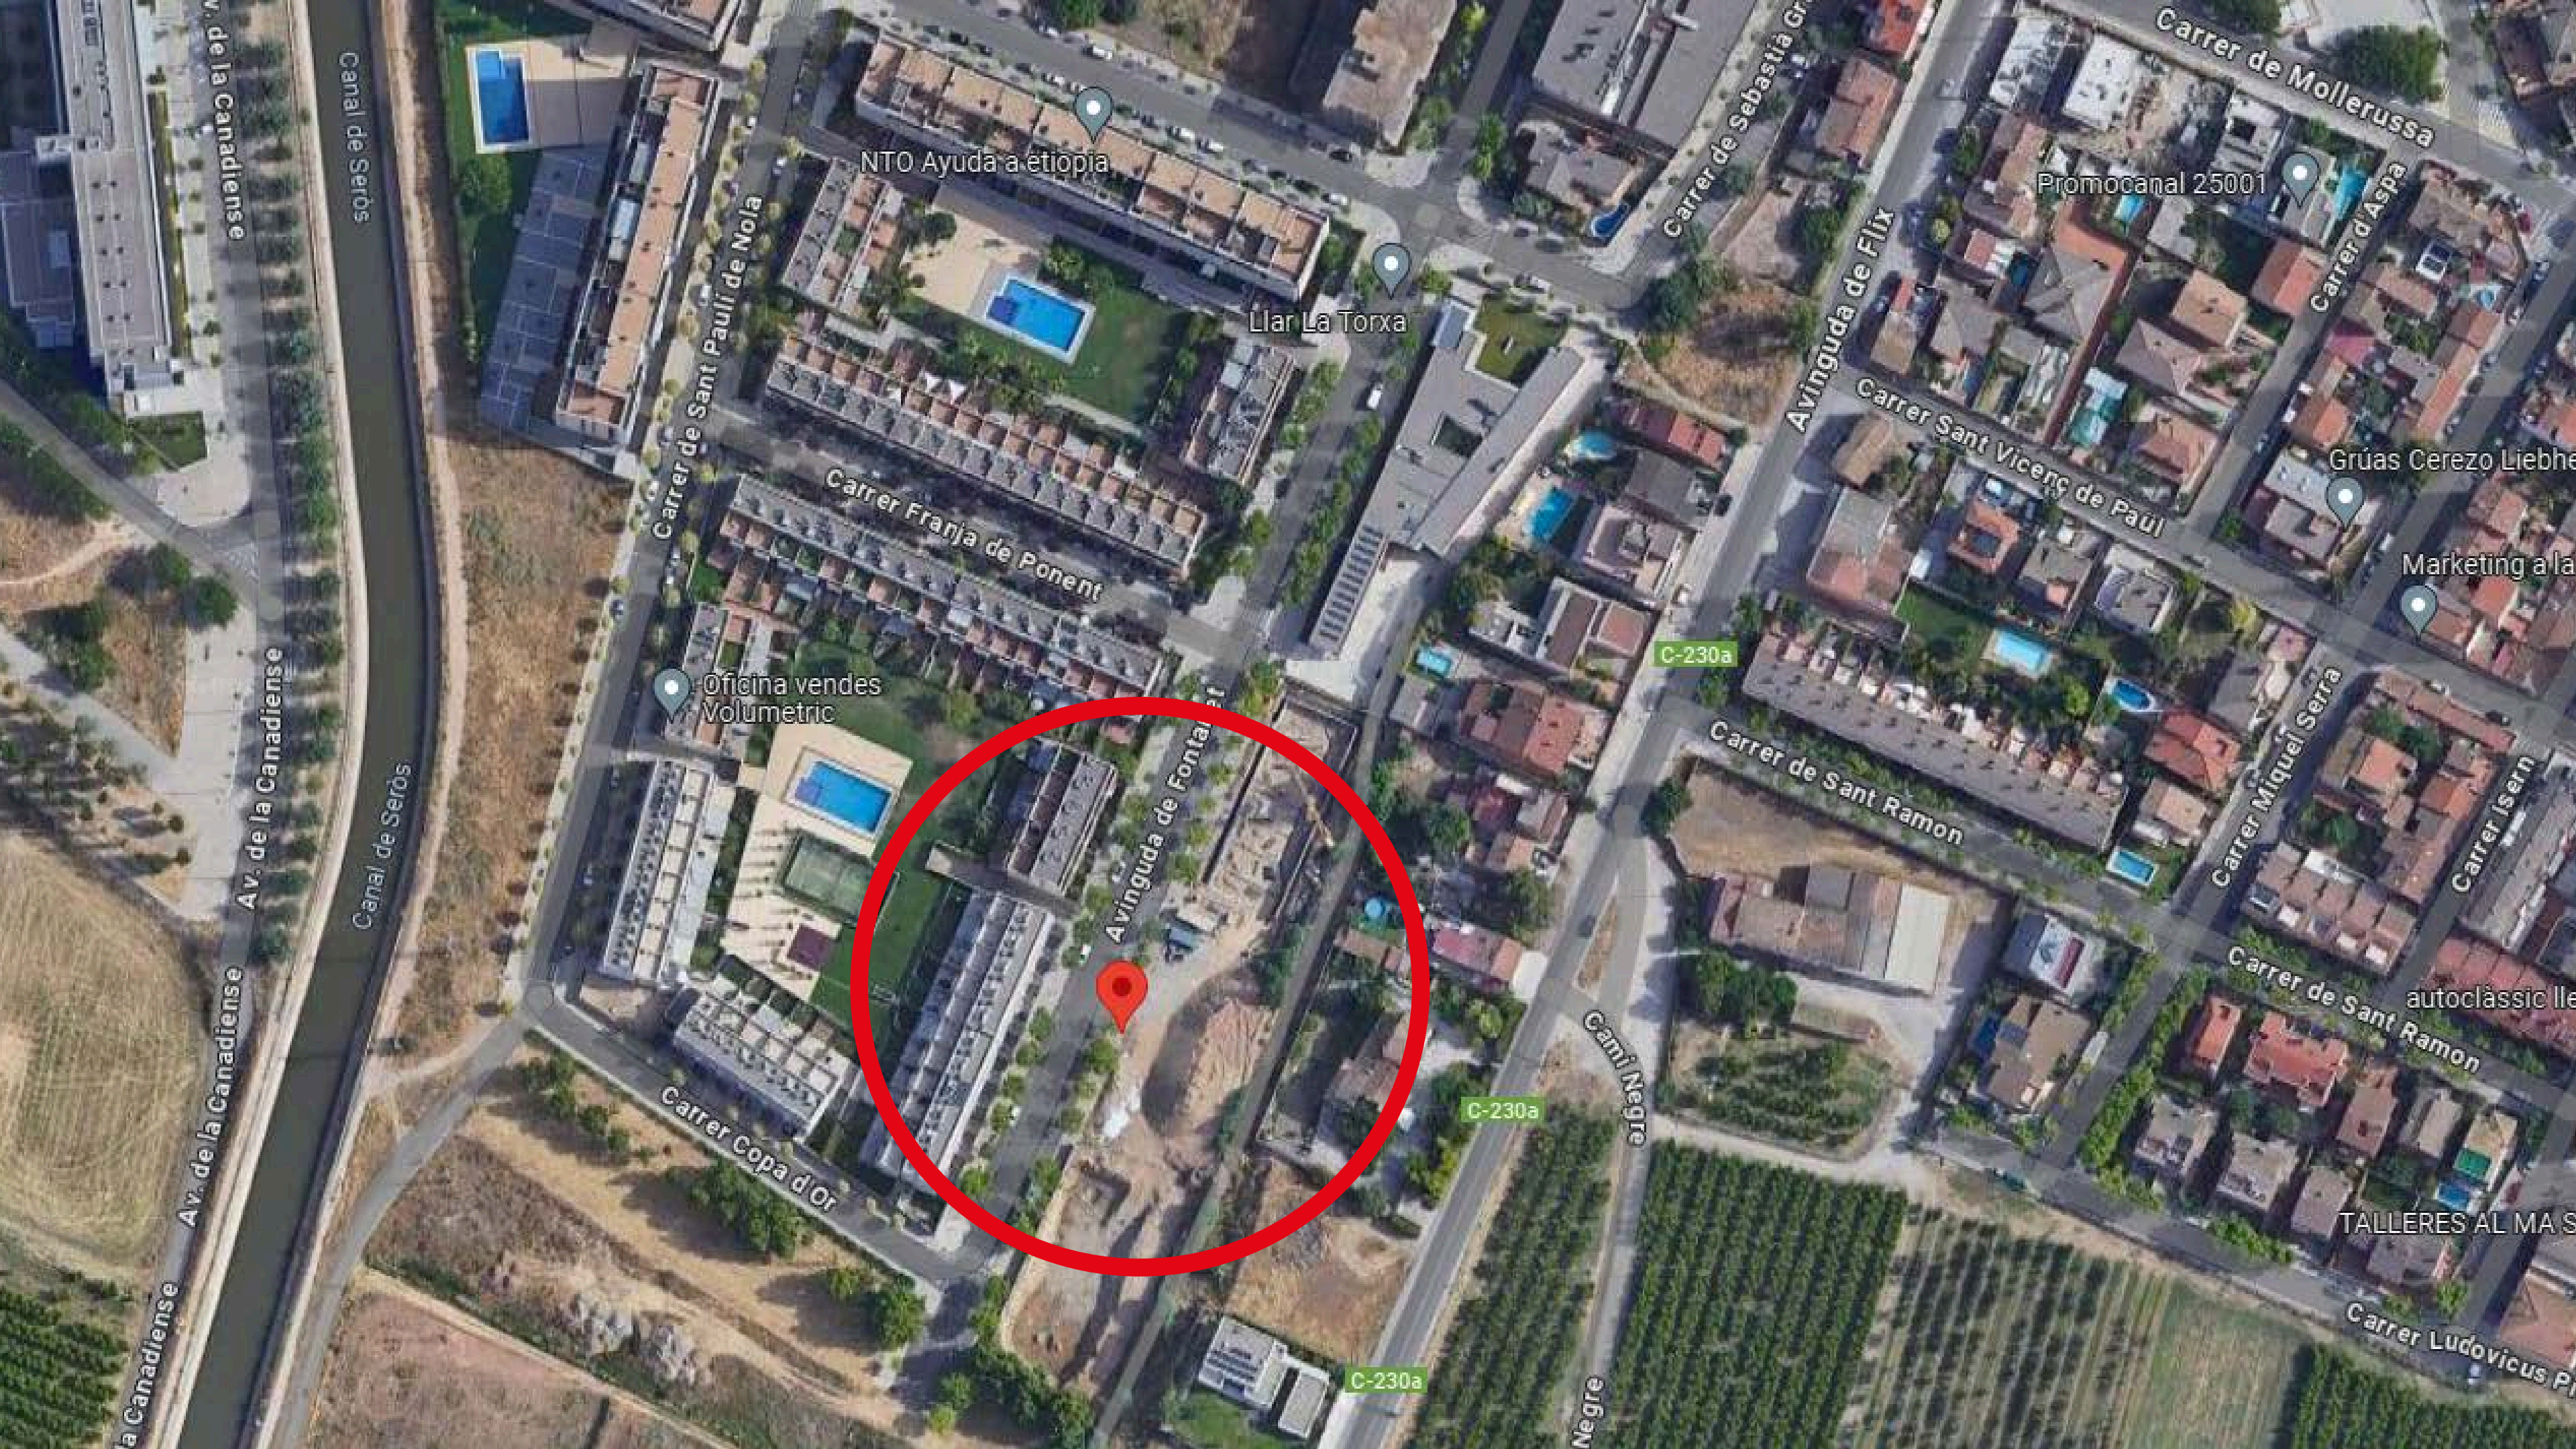

NTO Ayuda a etiopia

Llar La Torxa

Promocanal 25001

Oficina vendes Volumetric

C-230a

C-230a

C-230a

Grúas Cerezo Liebhe

Marketing a la

autoclàssic lle

TALLERES AL MA S

Av. de la Canadiense

Canal de Seròs

Carrer de Sant Pauli de Nola

Carrer Franja de Ponent

Avinguda de Fontanet

Carrer Copa d'Or

Carrer de Sebastia Gr

Avinguda de Flix

Carrer Sant Vicenç de Paul

Carrer d'Aspa

Carrer de Sant Ramon

Carrer Miquel Serra

Carrer Isern

Carrer de Sant Ramon

Cami Negre

Negre

Carrer Ludovicus P



Renders




































Planos

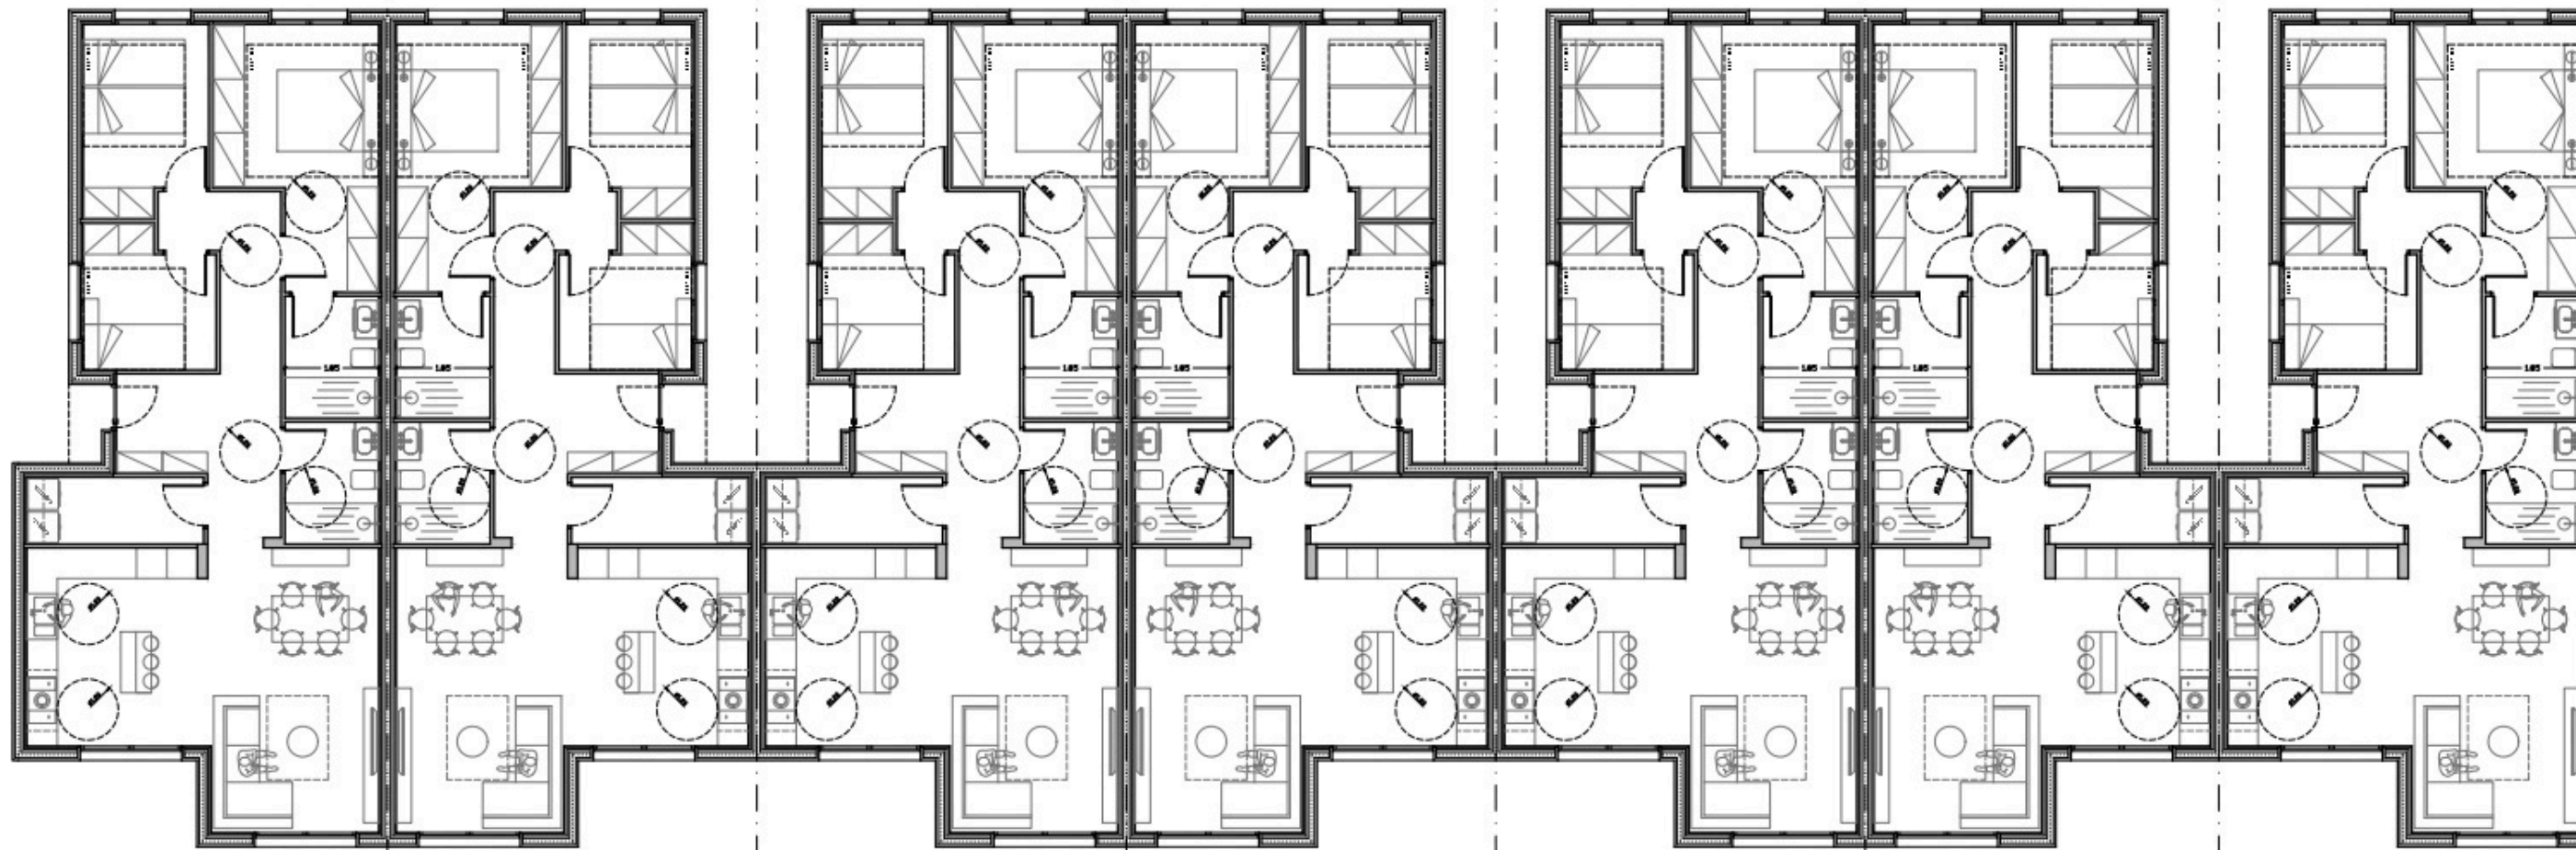

S.C. = 105,42m²
S.U. = 90,00m²

S.C. = 104,77m²
S.U. = 90,00m²

S.C. = 104,77m²
S.U. = 90,00m²

S.C. = 104,77m²
S.U. = 90,00m²

S.C. = 104,77m²
S.U. = 90,00m²


S.C. = 100,11m²
S.U. = 86,24m²

S.C. = 106,59m²
S.U. = 90,00m²


1.828,00m²
Ocupació 40% = 731,20m²



PROJECTE BÀSIC I D'EXECUCIÓ ESTUDI DE SIS CASES PAREADES	SITUACIÓ AVINGUDA FONTANET, 85 - LLEIDA Ref cadatral: 3484439CG0038A0001LE	PROPIETARIS AGUAS CLARAS INGENIERIA, S.L.	ARQUITECTES MARIA MALLOL RONCAL.....Col.Núm: 48930-1 RAMON MALLOL FIGUERA.....Col.Núm: 7490-1	PLANOL ESQUEMA GENERAL	REF/DATA L - XXX octubre 2023	ESCALA 1/200
---	--	--	---	---------------------------	-------------------------------------	-----------------

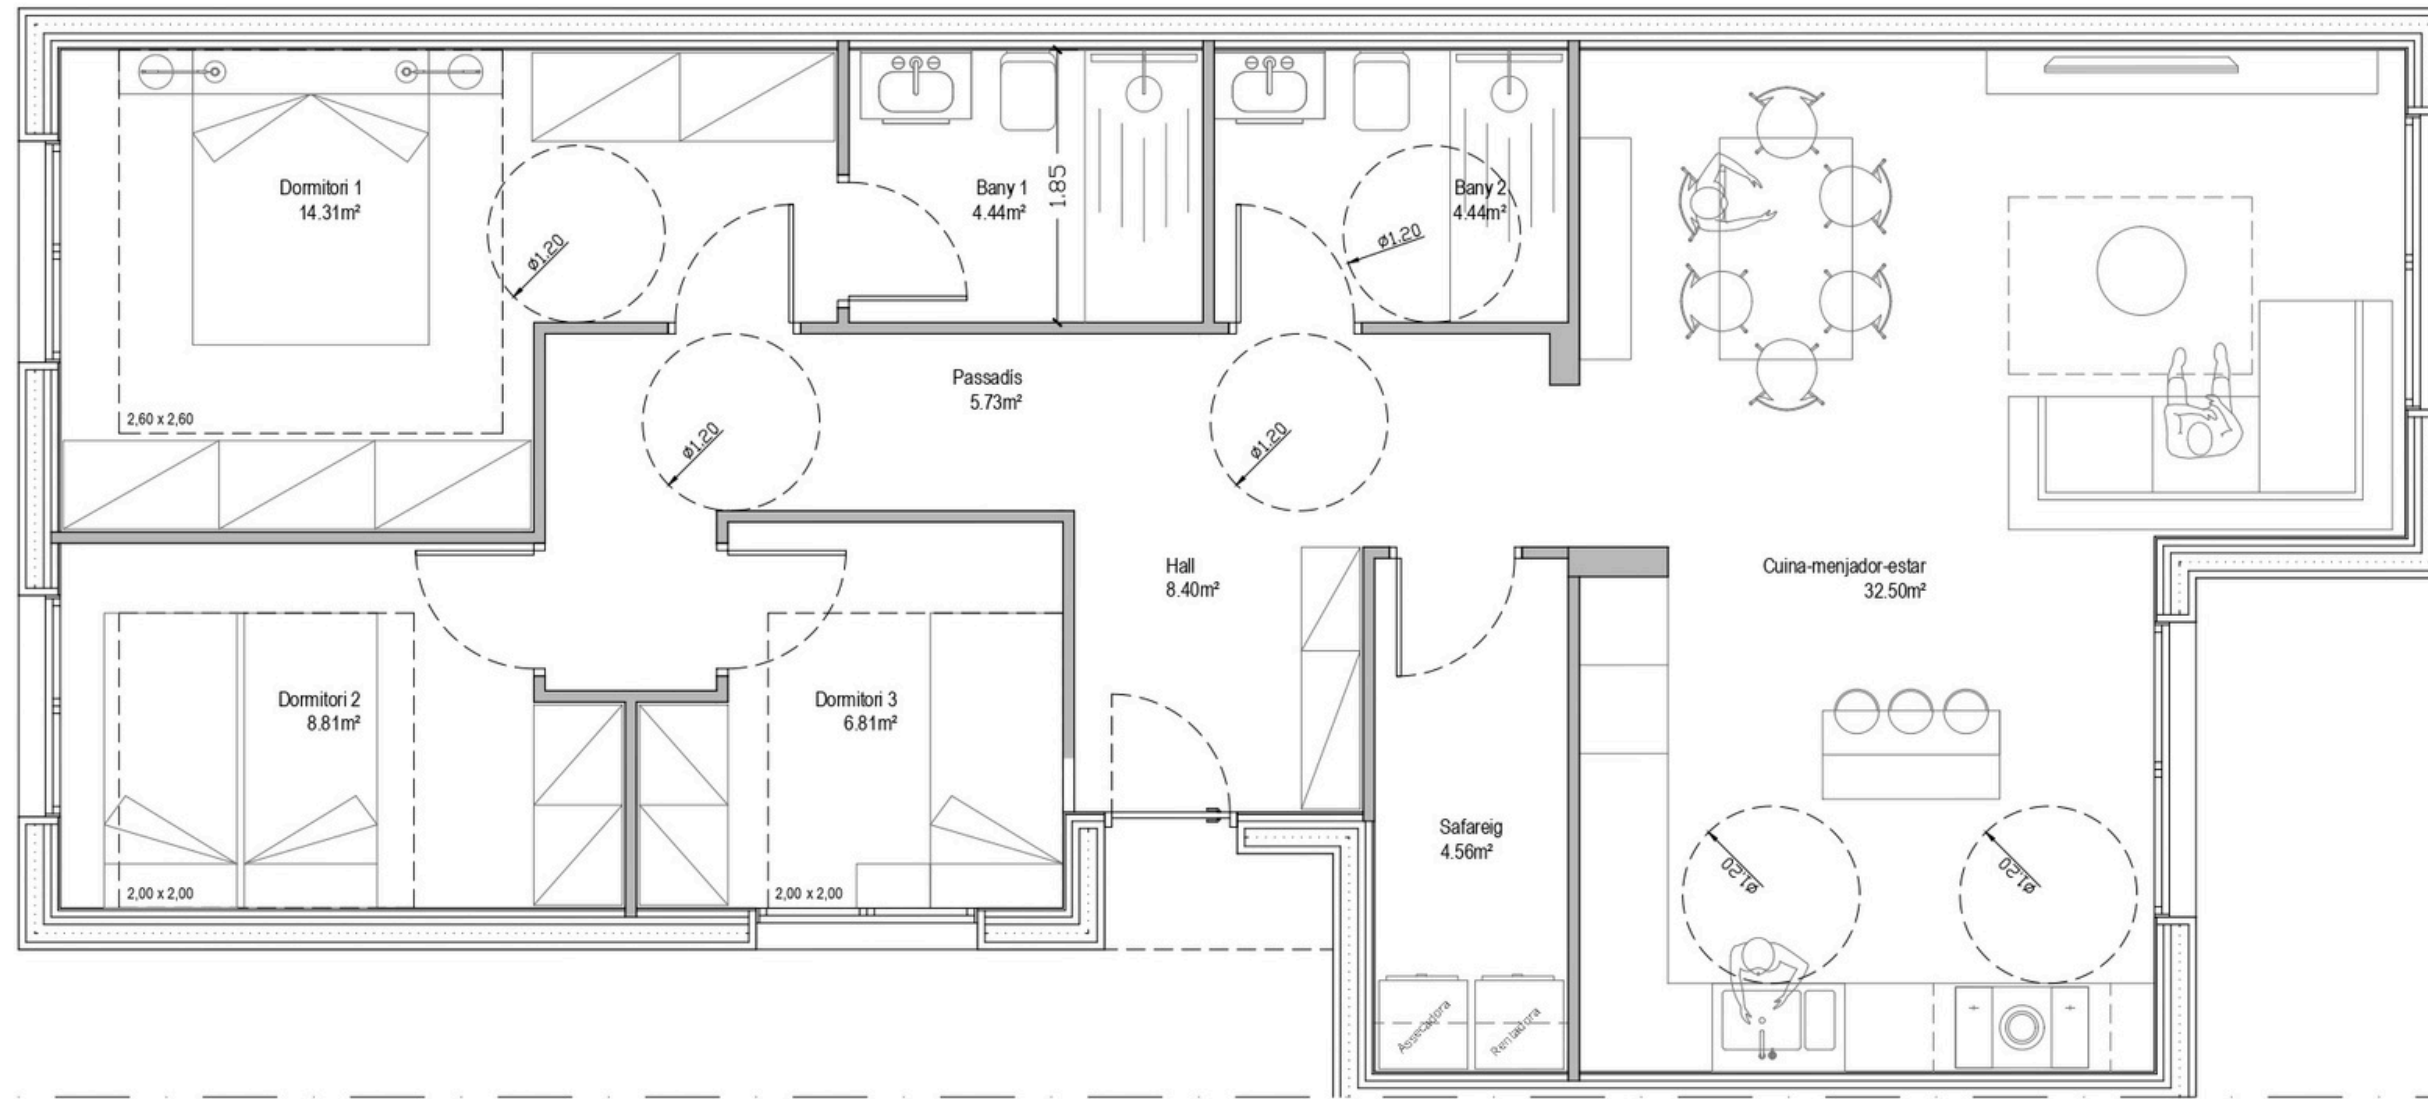


SUPERFÍCIES HABITATGE - TIPUS 1	
Hall	8,40 m ²
Passadis	5,73 m ²
Cuina-Menjador-Estar	32,50 m ²
Dormitori 1	14,31 m ²
Dormitori 2	8,81 m ²
Dormitori 3	6,81 m ²
Bany 1	4,44 m ²
Bany 2	4,44 m ²
Safareig	4,56 m ²
Total superfície útil	90,00 m²
SUPERFÍCIE CONSTRUÏDA	106,59 m²

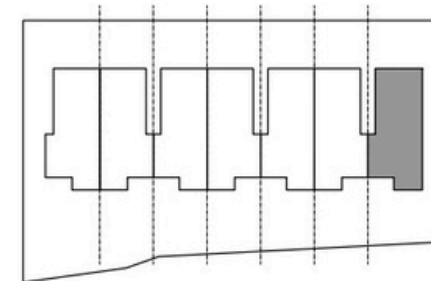



ARQ.
03



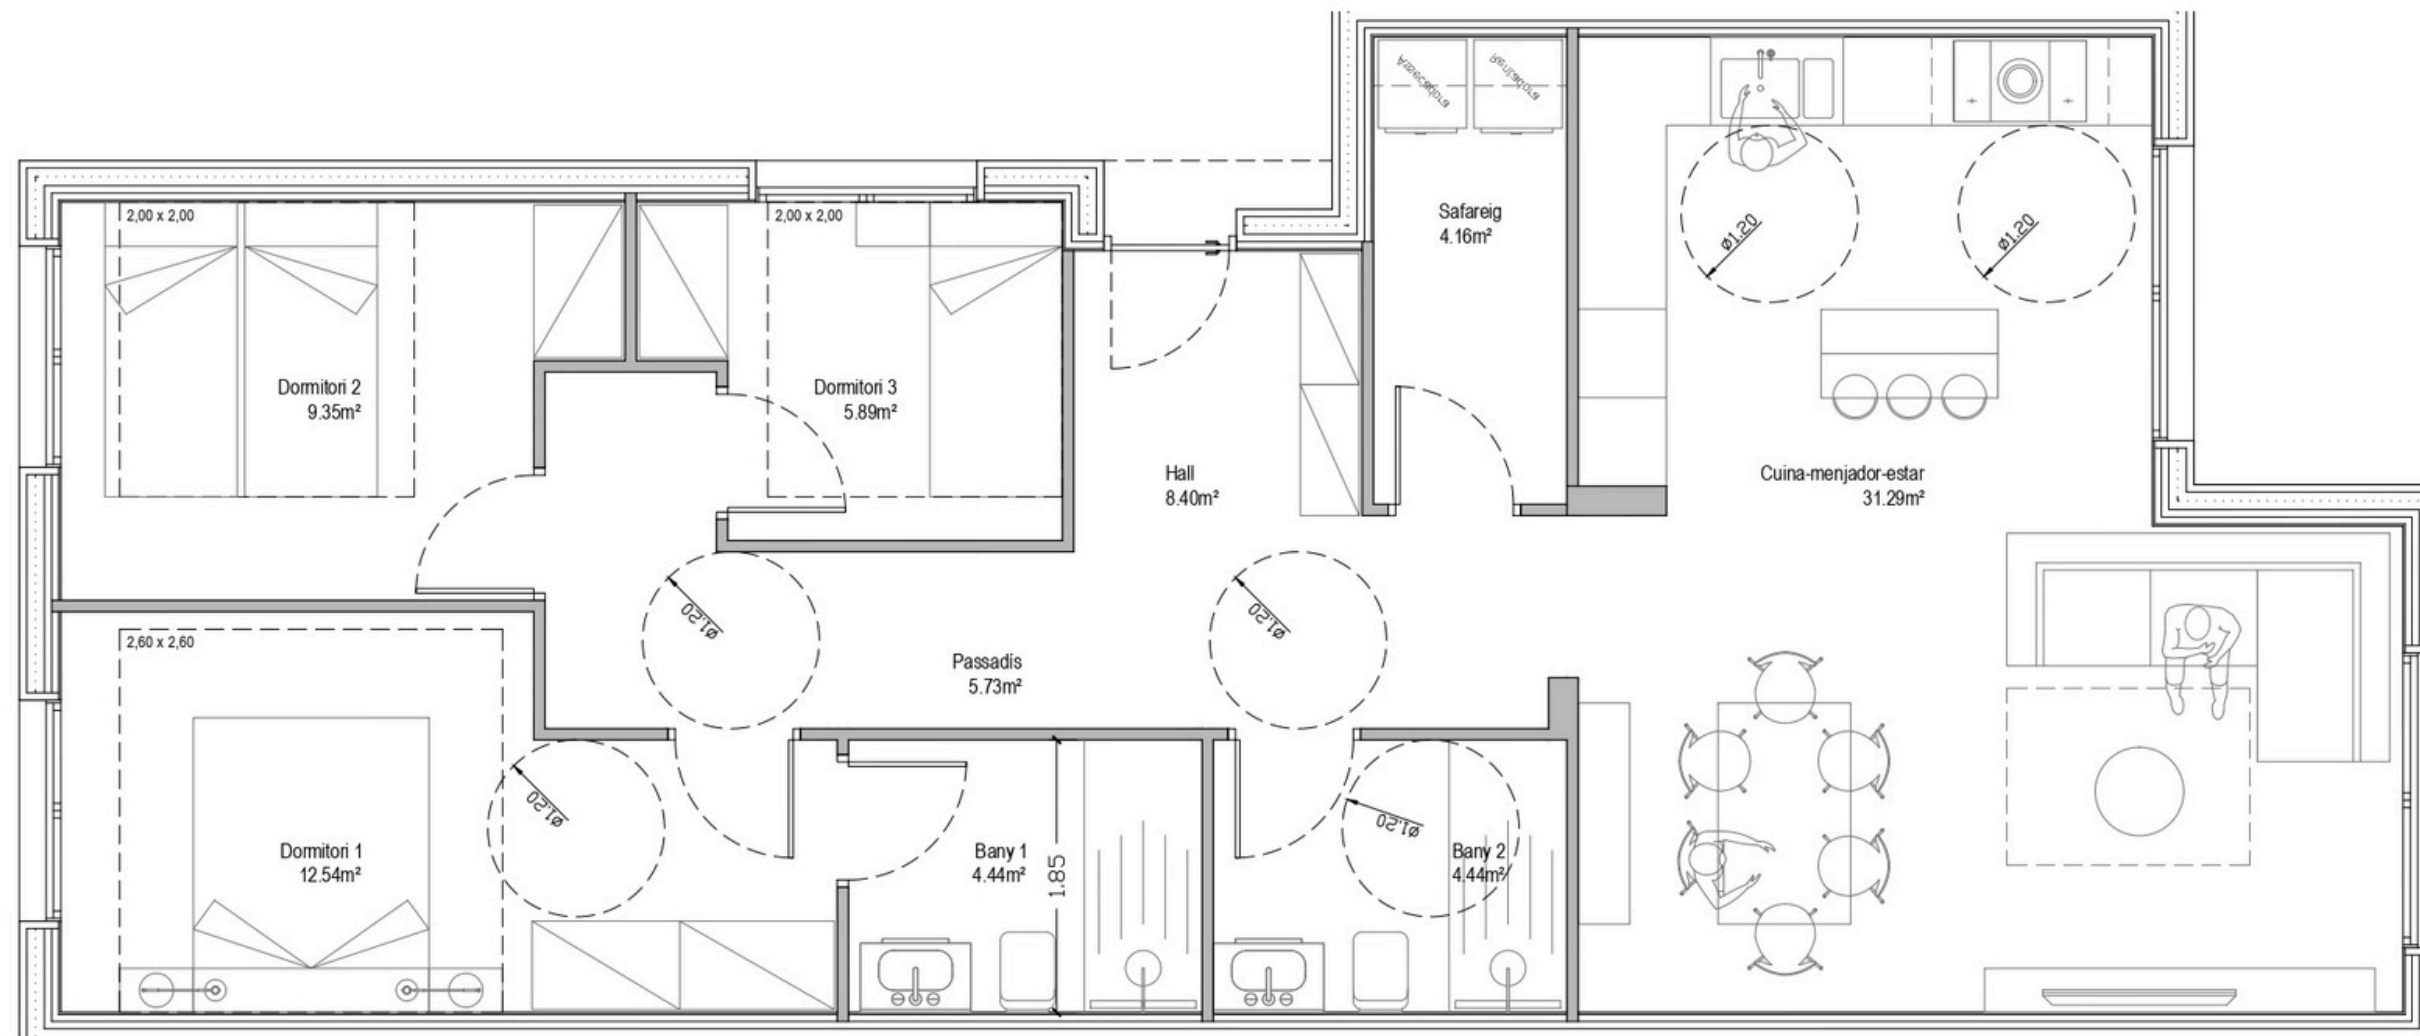

SUPERFÍCIES HABITATGE - TIPUS 2	
Hall	8,40 m ²
Passadís	5,73 m ²
Cuina-Menjador-Estar	31,29 m ²
Dormitori 1	12,54 m ²
Dormitori 2	9,35 m ²
Dormitori 3	5,89 m ²
Bany 1	4,44 m ²
Bany 2	4,44 m ²
Safareig	4,16 m ²
Total superfície útil	86,24 m²
SUPERFÍCIE CONSTRUÏDA	100,11 m²

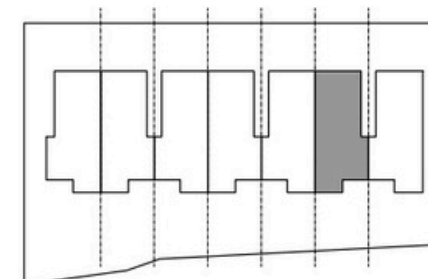

Precios

PARCELA	PRECIO
N°85	238.992,94€
N°87	225.541,18€
N°89	238.768,74€
N°91	238.768,74€
N°93	238.992,94€
N°95	238.992,94€
N°97	238.992,94€

IN.

inmobiliaria

FONTANET

www.ininmobiliaria.com

973 11 12 11

info@ininmobiliaria.com